



ΕΦΗΜΕΡΙΣ ΤΗΣ ΚΥΒΕΡΝΗΣΕΩΣ

ΤΗΣ ΕΛΛΗΝΙΚΗΣ ΔΗΜΟΚΡΑΤΙΑΣ

ΤΕΥΧΟΣ ΤΕΤΑΡΤΟ **Αρ. Φύλλου 1037**

27 Σεπτεμβρίου 2005

ΑΠΟΦΑΣΕΙΣ

Αριθμ. 11168

Καθορισμός ορίων αιγιαλού και παραλίας στη θέση «ΓΥΡΑ-ΑΗ ΓΙΑΝΝΗΣ» του Δ.Δ. Λευκάδας, Δήμου Λευκάδας Νομού Λευκάδας.

Ο ΓΕΝΙΚΟΣ ΓΡΑΜΜΑΤΕΑΣ
ΠΕΡΙΦΕΡΕΙΑΣ ΙΟΝΙΩΝ ΝΗΣΩΝ

Έχοντας υπόψη:

1. Τις διατάξεις των άρθρων 3, 4, 5, 6 και 9 του ν. 2971/2001 (ΦΕΚ 285/τ.Α΄/ 19.12.2001) «Περί αιγιαλού και παραλίας».

2. Τις διατάξεις του άρθρου 2 του ν.δ. 439/1970 «περί συμπληρώσεως των διατάξεων περί αιγιαλού».

3. Τις διατάξεις του άρθρου ν. 3200/1955 «περί διοικητικής αποκέντρωσης» όπως αυτές τροποποιήθηκαν και ισχύουν σήμερα.

4. Τις διατάξεις του άρθρου 19 παραγρ. 5 ν. 2344/1995, του άρθρου 52 παραγρ. 6 ν. 2218/1994, του άρθρου 4 παραγρ. 7 του ν. 2240/1994, δυνάμει των οποίων αρμοδιότητες του Υπουργείου Οικονομικών που είχαν μεταβιβασθεί στους Νομάρχες, ανήκουν στον Περ/κό Δ/ντή, σε συνδυασμό με αυτές του άρθρου 14 παραγρ. 2 του ν. 2399/1996 με τις οποίες προβλέπεται η κατάργηση των θέσεων των Περ/κών Δ/ντών, οι αρμοδιότητες πλέον του οποίου περιήλθαν στο Γενικό Γραμματέα της Περιφέρειας και ασκούνται από τον Αναπληρωτή Περ/κό Δ/ντή.

5. Τις διατάξεις του τέταρτου εδαφίου της παραγρ. 2 του άρθρου 1 και της παραγρ. 6 του ίδιου άρθρου του ν. 2503/1997 «Διοίκηση, οργάνωση, στελέχωση της Περιφέρειας, ρύθμιση θεμάτων για την Τοπική Αυτοδιοίκηση και άλλες διατάξεις» (ΦΕΚ 107/Α), σύμφωνα με τις οποίες οι Περιφερειακές Υπηρεσίες του Υπουργείου Οικονομικών, που συγκροτούσαν την Περιφερειακή Διοίκηση του Νομού ή της Νομαρχίας, δεν υπήχθησαν στην ενιαία οργανική μονάδα της Περιφέρειας, ούτε καταργήθηκαν, αλλά αποτελούν από 1.9.1997, Υπηρεσίες του Υπουργείου Οικονομικών.

6. Το υπ' αριθμ. 28979/31.7.1997 έγγραφο της Δ/νσης Διοίκησης του Υπουργείου Εσωτερικών, Δημ. Διοίκησης και Αποκέντρωσης, σύμφωνα με το οποίο οι αρμοδιότητες του Γενικού Γραμματέα της Περιφέρειας σε θέματα Υπηρεσιών του Υπουργείου Οικονομικών, μεταφέρονται από 1.9.1997 στον Υπουργό Οικονομικών.

7. Την υπ' αριθμ. 14650/Δ/ΟΕ85/17.3.2004 (ΦΕΚ 519/τ.Β΄/17.3.2004 κοινή απόφαση των Πρωθυπουργού και Υπουργού Οικονομίας και Οικονομικών «Περί καθορισμού αρμοδιοτήτων των Υφυπουργών Οικονομίας και Οικονομικών».

8. Τις διατάξεις της παρ.21 του άρθρου 46 του ν. 3220/2004 (ΦΕΚ 15/τ.Α΄/28.1.2004) «Μεταβίβαση αρμοδιοτήτων του Υπουργού Οικονομίας και Οικονομικών στον Γεν. Γραμματέα της Περιφέρειας».

9. Το υπ' αριθμ. 1030067/296/Α006/7.4.2004 έγγραφο της Δ/νσης Οργάνωσης της Γενικής Δ/νσης Διοικητικής Υποστήριξης του Υπουργείου Οικονομίας και Οικονομικών «Διευκρινήσεις για τις αρμοδιότητες των Υφυπουργών Οικονομίας και Οικονομικών που περιέρχονται από 10.4.2004 στους Γεν. Γραμματείς Περιφερειών».

10. Την από 5.10.2004 έκθεση της επιτροπής καθορισμού των ορίων αιγιαλού και παραλίας στη θέση «Γύρα-Αη Γιάννης» Δ.Δ. Λευκάδας, Δήμου Λευκάδας Νομού Λευκάδας και το από Νοέμβριο του 2003 τοπογραφικό και υψομετρικό διάγραμμα, κλίμακας 1:500, το οποίο συντάχθηκε από την Πολιτικό Μηχανικό Μαριάννα Καρφάκη σε τρεις (3) πινακίδες, ελέγχθηκε για την ακρίβεια της αποτύπωσης στις 18.12.2003 από τον Ευάγγελο Μπέλλο Πολιτικό Μηχανικό Τ.Υ.Δ.Κ. Λευκάδας και θεωρήθηκε στις 18.12.2003 από τον Κυριάκο Προκοπίου Πολιτικό Μηχανικό, Προϊστάμενο Τ.Υ.Δ.Κ. Λευκάδας.

11. Το υπ' αριθμ. Φ544.5/725/04/20.7.2004 έγγραφο του Γενικού Επιτελείου Ναυτικού, αποφασίζουμε:

12. Επικυρώνουμε την από 5.10.2004 έκθεση της κατά το άρθρο 3 του ν. 2971/2001 αρμόδιας Επιτροπής περί χάραξης των ορίων αιγιαλού και παραλίας στη θέση «Γύρα-Αη Γιάννης» Δ.Δ. Λευκάδας, Δήμου Λευκάδας Νομού Λευκάδας και το από Νοέμβριο του 2003 τοπογραφικό και υψομετρικό διάγραμμα, κλίμακας 1:500 το οποίο συντάχθηκε από την Πολιτικό Μηχανικό Μαριάννα Καρφάκη σε τρεις (3) πινακίδες, ελέγχθηκε για την ακρίβεια της αποτύπωσης στις18.12.2003 από τον Ευάγγελο Μπέλλο Πολιτικό Μηχανικό Τ.Υ.Δ.Κ. Λευκάδας και θεωρήθηκε στις 18.12.2003 από τον Κυριάκο Προκοπίου Πολιτικό Μηχανικό, Προϊστάμενο Τ.Υ.Δ.Κ. Λευκάδας.

13. Στο τοπογραφικό αυτό διάγραμμα, καθορίσθηκε η οριογραμμή του αιγιαλού με κόκκινη συνεχή πολυγωνική γραμμή με στοιχεία Α12, Α13, ... έως Α20.

Η οριογραμμή της παραλίας με κίτρινη συνεχή πολυγωνική γραμμή με στοιχεία Π12, Π13, ... έως Π20.

Η οριογραμμή του παλαιού αιγιαλού με μπλε συνεχή πολυγωνική γραμμή με στοιχεία ΠΑ16 έως ΠΑ39.

Η ζώνη παραλίας έχει πλάτος σταθερό 13 μέτρα για να εξυπηρετούνται οι σκοποί του άρθρου 1 παρ. 2 του ν. 2971/2001 και αυξάνεται στο 14,50 μ. στην κορυφή Π20 προκειμένου να συμπεριλάβει όλο τον υπάρχοντα δημοτικό δρόμο.

Δεν υπάρχουν κτίσματα εντός του αιγιαλού και της ζώνης παραλίας.

Η απόφαση αυτή μαζί με την έκθεση της Επιτροπής και το τοπογραφικό διάγραμμα, να δημοσιευθούν στην Εφημερίδα της Κυβερνήσεως.

Κέρκυρα, 5 Σεπτεμβρίου 2005

Ο Γενικός Γραμματέας Περιφέρειας
ΣΩΤΗΡΙΟΣ Θ. ΒΟΣΔΟΥ

ΕΛΛΗΝΙΚΗ ΔΗΜΟΚΡΑΤΙΑ
ΝΟΜΟΣ ΛΕΥΚΑΔΑΣ
ΚΤΗΜΑΤΙΚΗ ΥΠΗΡΕΣΙΑ ΛΕΥΚΑΔΑΣ

ΕΚΘΕΣΗ

Επιτροπής καθορισμού των ορίων αιγιαλού και παραλίας του άρθρου 3 του ν. 2971/2001

Για τον καθορισμό των ορίων αιγιαλού και παραλίας στο Δημοτικό Διαμέρισμα Λευκάδας Δήμου Λευκάδας στη περιοχή « ΓΥΡΑ-ΑΗ ΓΙΑΝΝΗΣ».

Ενδιαφερόμενοι: Βασίλειος Κακλαμάνης - Λαμπρινή Καρύδη

Στη Λευκάδα σήμερα την 5.10.2004 οι υπογεγραμμένοι:

1. Βασιλική Πάλμου, Προϊσταμένη Κτηματικής Υπηρεσίας του Δημοσίου, ως πρόεδρος

2. Κυριάκος Προκοπίου, Προϊστάμενος Τ.Υ.Δ.Κ. Λευκάδας, ως μέλος

3. Ευάγγελος Μπουλακάκης, Λιμενάρχης Λευκάδας, ως μέλος

4. Ευάγγελος Μοσχονάς, Προϊστάμενος Τμήματος Πολεοδομίας Λευκάδας

5. Ιωάννης Χαλμούκης, Διευθυντής Περιβάλλοντος και Χωροταξίας Γεν. Γραμματείας Π.Ι.Ν.

Αποτελούντες την επιτροπή καθορισμού των ορίων αιγιαλού και παραλίας δυνάμει του άρθρου 3 του ν. 2971/2001, μεταβήκαμε επί τόπου στην προαναφερόμενη περιοχή στις 5.10.2004 και

Αφού λάβαμε υπόψη:

1. Την υπ' αριθμ. 1140/20.11.2003 αίτηση των Βασίλειου Κακλαμάνη και Λαμπρινής Καρύδη, με την οποία ζητούν τον καθορισμό αιγιαλού-παραλίας στον Δημοτικό δρόμο Γύρας μέχρι διασταύρωση προς περιοχή Αη Γιάννη, Δήμου Λευκάδας.

2. Το από το Νοέμβριο 2003 τοπογραφικό διάγραμμα με κλίμακα 1:500 της Πολιτικού Μηχανικού Μαριάννας Καρφάκη για τον καθορισμό των ορίων αιγιαλού και παραλίας ηλεγμένο για την ακρίβεια της αποτύπωσης από τον Ευάγγελο Μπέλο, Πολιτικό Μηχανικό Τ.Υ.Δ.Κ. και θεωρημένο από τον Κυριάκο Προκοπίου, Πολιτικό Μηχανικό, Προϊστάμενο Τ.Υ.Δ.Κ. όπως το άρθρο 4 του ν. 2971/2001 ορίζει.

3. Τις λοιπές διατάξεις του ν. 2971/2001 περί αιγιαλού και παραλίας και ειδικότερα τα άρθρα 5 και 9.

4. Τα στοιχεία καθορισμού αιγιαλού και παραλίας που προβλέπονται από το άρθρο 9 του ν. 2971/2001 και ειδικότερα:

α) Τη γεωμορφολογία του εδάφους για την οποία αναλυτικά αναφέρεται ότι:

α1. Η μορφολογία της ακτής συνίσταται από:

α1.1. Χαλαρά ιζήματα (άμμος, αμμοϊλύς) που έχουν προκύψει από την εναπόθεση φερτών υλών ρυάκων και τα οποία έχουν εύρος που κυμαίνεται από 2 έως 5 μέτρα και υψόμετρα αυχένα που κυμαίνονται από 0,50 έως 1 μέτρο περίπου.

α1.2. Εκβολές ρυάκων.

α2. Της ακτής συνέχονται εκτάσεις πεδινές με έδαφος γαιώδες.

α3. Το φυσικό όριο βλάστησης συνίσταται από χαμηλή ποώδη φυσική βλάστηση (αλμυρίκια, αγριόχορτα) και καλάμια.

β) Το γεγονός ότι στην περιοχή δεν υπάρχουν παράκτιοι φυσικοί πόροι.

γ) Το γεγονός ότι οι συνήθεις επικρατούντες άνεμοι στην ανωτέρω περιοχή είναι ισχυροί Βόρειοι-Βορειοδυτικοί.

δ) Τη μορφολογία του πυθμένα ο οποίος συνίσταται από αμμώδη σύσταση και ελάχιστες κλίσεις με πολύ μικρά βάθη σε μεγάλη απόσταση από την ακτή συνέπεια των οποίων η θραύση των κυμάτων συντελείται σε μεγάλη απόσταση από αυτή και η επίδραση του κύματος στην ακτή είναι μικρή.

ε) Τον τομέα ανάπτυξης κυματισμού σε σχέση με το μέτωπο της ακτής, ότι δηλαδή πρόκειται για ακτή με μικρό ανάπτυγμα πελάγους διότι αποτελεί την περίμετρο της κλειστής λιμνοθάλασσας Λευκάδας σε περιοχή που δεν συμβάλλει στη δημιουργία μεγάλης έντασης κυματικού πεδίου.

στ) Την μη ύπαρξη τεχνικών έργων στην περιοχή.

ζ) Την μη ύπαρξη εγκεκριμένων χωροταξικών κατευθύνσεων και χρήσεων γης που επηρεάζουν την παράκτια ζώνη.

η) Την μη ύπαρξη καταγεγραμμένων δημοσίων κτημάτων κάθε κατηγορίας που βρίσκονται σε άμεση γειτνίαση με την παράκτια ζώνη με την επιφύλαξη παντός δικαιώματος του Ελληνικού Δημοσίου που θα προκύψει στο μέλλον.

θ) Την ύπαρξη κτηματολογίου που όμως δεν έχει ολοκληρωθεί ακόμα.

ι) Την ύπαρξη του ευπαθούς οικοσυστήματος και της προστατευόμενης περιοχής Γύρας, που έχει χαρακτηρισθεί ως τόπος ιδιαιτέρου φυσικού κάλους με την υπ' αριθμ. Α/Φ.31/22887/2034 απόφαση ΥΠ.ΠΟ. (Φ.Ε.Κ. 865/7.9.1974).

5. Το υπ' αριθμ. Φ544.5/725/04/20.7.2004 έγγραφο του ΓΕΝ

Καθορίζουμε

επί του ως άνω τοπογραφικού διαγράμματος:

1. Την οριογραμμή του αιγιαλού με κόκκινη συνεχή πολυγωνική γραμμή.

2. Την οριογραμμή παραλίας με κίτρινη συνεχή πολυγωνική γραμμή.

3. Την οριογραμμή παλαιού αιγιαλού με μπλε συνεχή πολυγωνική γραμμή.

Αναλυτικότερα

Οι κατωτέρω κορυφές εξαρτώνται απ' ευθείας από το

κρατικό τριγωνομετρικό δίκτυο με συντεταγμένες του ΕΓΣΑ 87.

1. Ως οριογραμμή αιγιαλού προς την πλευρά της λιμνοθάλασσας ορίζεται η πολυγωνική των κορυφών Α12, Α13, ... έως Α20 με τις συντεταγμένες που αναγράφονται στον πίνακα που ακολουθεί. Η κορυφή Α12 συνδέεται με την κορυφή Α11 και η κορυφή Α20 με την κορυφή 503 των ήδη καθορισμένων εκατέρωθεν γραμμών αιγιαλού.

ΠΙΝΑΚΑΣ ΣΥΝΤΕΤΑΓΜΕΝΩΝ
ΚΟΡΥΦΩΝ ΑΙΓΙΑΛΟΥ

ΣΗΜΕΙΟ	Χ	Υ
Α12	212438,771	4303346,320
Α13	212336,086	4303329,837
Α14	212280,492	4303329,520
Α15	212231,024	4303336,794
Α16	212166,806	4303358,872
Α17	212074,597	4303397,569
Α18	211922,519	4303473,333
Α19	211882,797	4303499,273
Α20	211848,596	4303547,287

3. Ως οριογραμμή της παραλίας ορίζεται η πολυγωνική των κορυφών Π12, Π13, ... έως Π20 με τις συντεταγμένες που αναγράφονται στον πίνακα που ακολουθεί. Η κορυφή Π12 συνδέεται με την κορυφή Π11 και η κορυφή Π20 με την κορυφή 503' των ήδη καθορισμένων εκατέρωθεν γραμμών παραλίας.

ΠΙΝΑΚΑΣ ΣΥΝΤΕΤΑΓΜΕΝΩΝ
ΚΟΡΥΦΩΝ ΠΑΡΑΛΙΑΣ

ΣΗΜΕΙΟ	Χ	Υ
Π12	212442,161	4303333,697
Π13	212337,159	4303316,843
Π14	212279,578	4303316,514
Π15	212227,939	4303324,108
Π16	212162,172	4303346,718
Π17	212069,177	4303385,745
Π18	211916,044	4303462,035
Π19	211873,633	4303489,731
Π20	211835,731	4303539,573

Η γραμμή της παραλίας καθορίζεται σε σταθερή απόσταση 13 μ. από την γραμμή αιγιαλού και αυξάνεται στο 14,50 μ. στην κορυφή Π20 προκειμένου να συμπεριλάβει όλο τον υπάρχοντα δημοτικό δρόμο.

4. Ως οριογραμμή παλαιού αιγιαλού ορίζεται η πολυγωνική των κορυφών ΠΑ16, ΠΑ17, ... έως ΠΑ39 με τις συντεταγμένες που αναγράφονται στον πίνακα που ακολουθεί. Η κορυφή ΠΑ16 συνδέεται με την κορυφή ΠΑ15 και η κορυφή ΠΑ39 με την κορυφή 503 των ήδη καθορισμένων εκατέρωθεν γραμμών παλαιού αιγιαλού και αιγιαλού αντίστοιχα.


ΠΙΝΑΚΑΣ ΣΥΝΤΕΤΑΓΜΕΝΩΝ
ΚΟΡΥΦΩΝ ΠΑΛΑΙΟΥ ΑΙΓΙΑΛΟΥ

ΣΗΜΕΙΟ	Χ	Υ
ΠΑ16	212548,751	4303309,999
ΠΑ17	212513,277	4303322,159
ΠΑ18	212504,330	4303321,187
ΠΑ19	212451,622	4303296,227
ΠΑ20	212395,688	4303276,227
ΠΑ21	212348,894	4303280,306
ΠΑ22	212268,846	4303268,440
ΠΑ23	212217,567	4303286,994
ΠΑ24	212179,948	4303321,429
ΠΑ25	212093,811	4303350,615
ΠΑ26	212048,116	4303345,181
ΠΑ27	212002,054	4303363,308
ΠΑ28	211987,239	4303365,659
ΠΑ29	211955,257	4303364,599
ΠΑ30	211934,906	4303372,474
ΠΑ31	211917,115	4303413,145
ΠΑ32	211912,288	4303441,233
ΠΑ33	211887,500	4303450,000
ΠΑ34	211879,300	4303445,500
ΠΑ35	211868,857	4303459,044
ΠΑ36	211859,509	4303462,181
ΠΑ37	211836,518	4303494,914
ΠΑ38	211822,041	4303522,047
ΠΑ39	211825,033	4303537,287


Για τον καθορισμό του παλαιού αιγιαλού λήφθηκε υπόψη η θέση της παλαιάς ακτογραμμής όπως αποτυπώνεται στον χάρτη 1:5000 της Γ.Υ.Σ. σε συνδυασμό με τα ίχνη αυτής όπως έχουν διατηρηθεί μέχρι σήμερα και τα στοιχεία φωτοερμηνείας αεροφωτογραφιών του Γ.Ε.Ν. όπως αναφέρονται στο υπ' αριθμ. Φ544.5/725/04/20.7.2004 έγγραφό του.

Λευκάδα 5, Οκτωβρίου 2004


Η Επιτροπή
ΒΑΣΙΛΙΚΗ ΠΑΛΜΟΥ
ΚΥΡΙΑΚΟΣ ΠΡΟΚΟΠΙΟΥ
ΕΥΑΓΓΕΛΟΣ ΜΠΟΥΛΑΚΑΚΗΣ
ΕΥΑΓΓΕΛΟΣ ΜΟΣΧΟΝΑΣ
ΙΩΑΝΝΗΣ ΧΑΛΜΟΥΚΗΣ

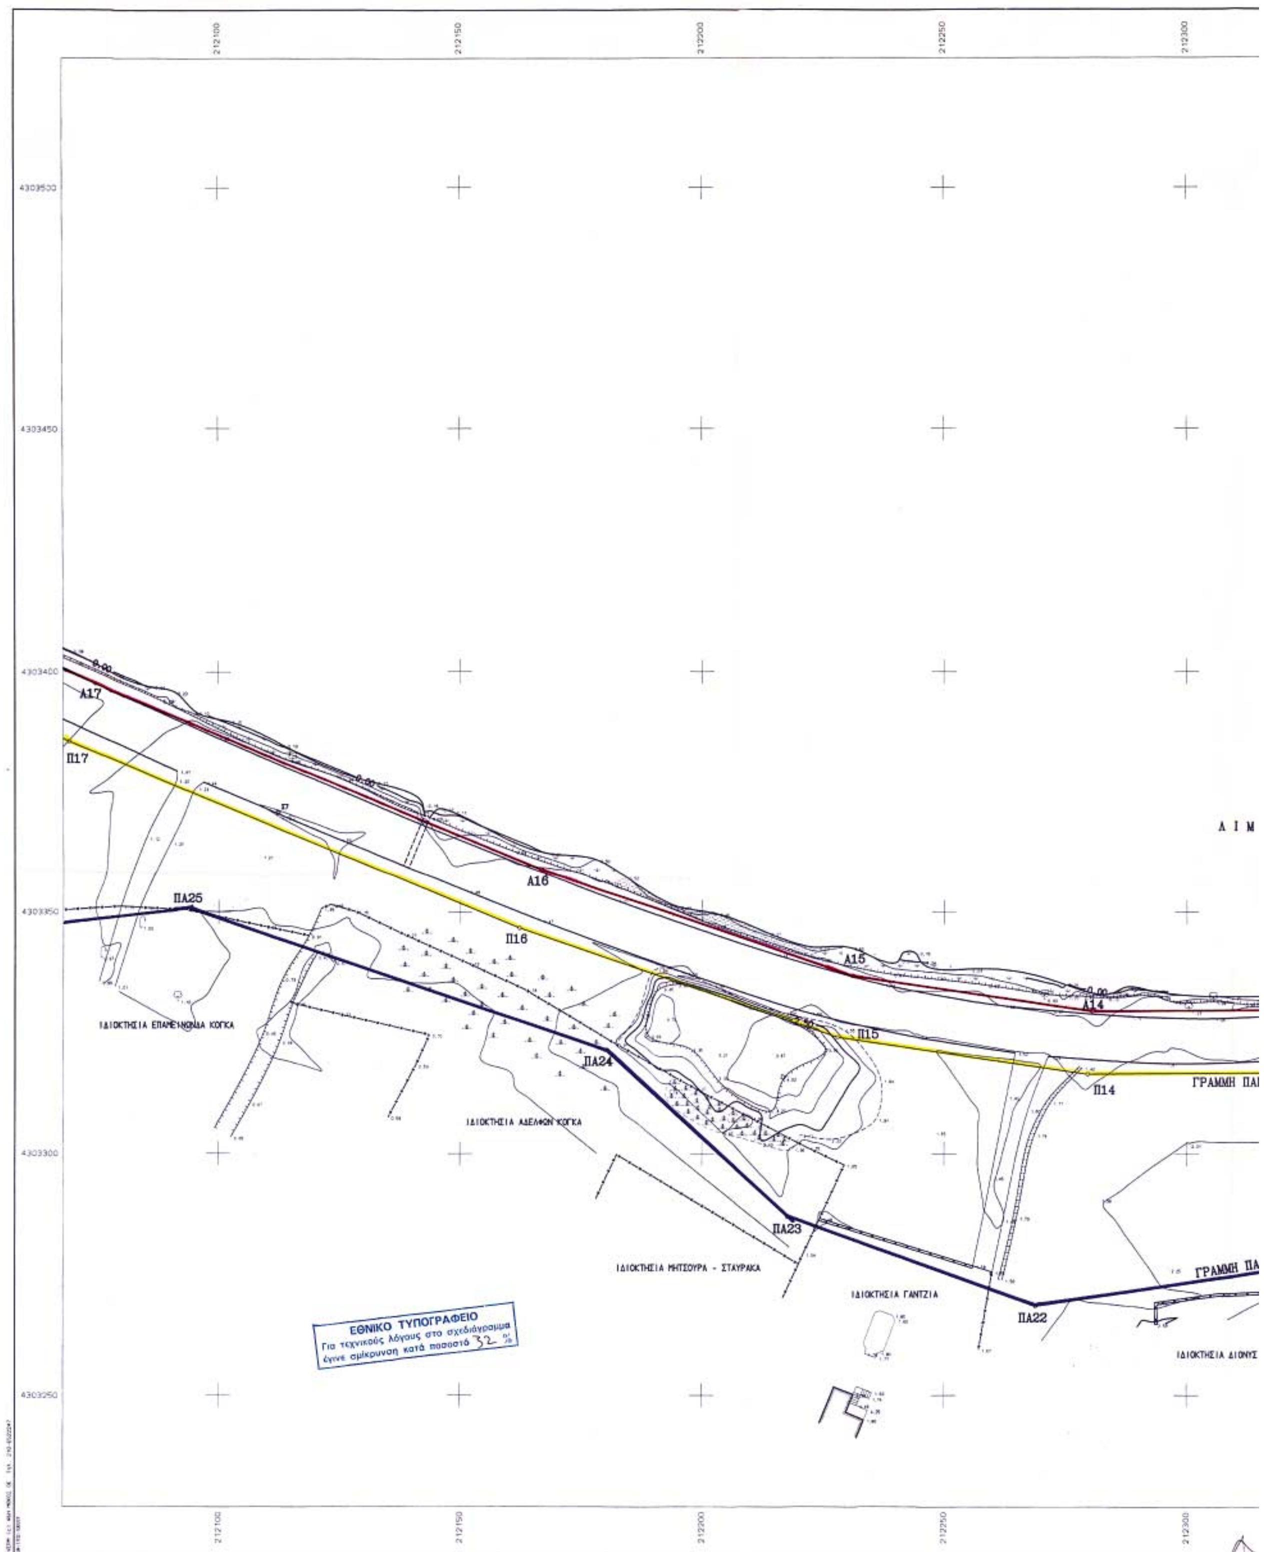

212100
212150
212200
212250
212300
4303500
4303450
4303400
4303350
4303300
4303250
Α17
Π17
ΠΑ25
Α16
Π16
Α15
Π15
Α14
Π14
ΠΑ24
ΠΑ23
ΠΑ22
Α Ι Μ
ΓΡΑΜΜΗ ΠΑ
ΙΔΙΟΚΤΗΣΙΑ ΕΠΑΜΕΙΝΩΝΔΑ ΚΟΓΚΑ
ΙΔΙΟΚΤΗΣΙΑ ΑΔΕΛΦΩΝ ΚΟΓΚΑ
ΙΔΙΟΚΤΗΣΙΑ ΜΗΤΣΟΥΡΑ - ΣΤΑΥΡΑΚΑ
ΙΔΙΟΚΤΗΣΙΑ ΓΑΝΤΖΙΑ
ΙΔΙΟΚΤΗΣΙΑ ΔΙΟΝΥΣ
ΕΘΝΙΚΟ ΤΥΠΟΓΡΑΦΕΙΟ
Για τεχνικούς λόγους στο σχεδιάγραμμα
έγινε σμίκρυνση κατά ποσοστό 32 %

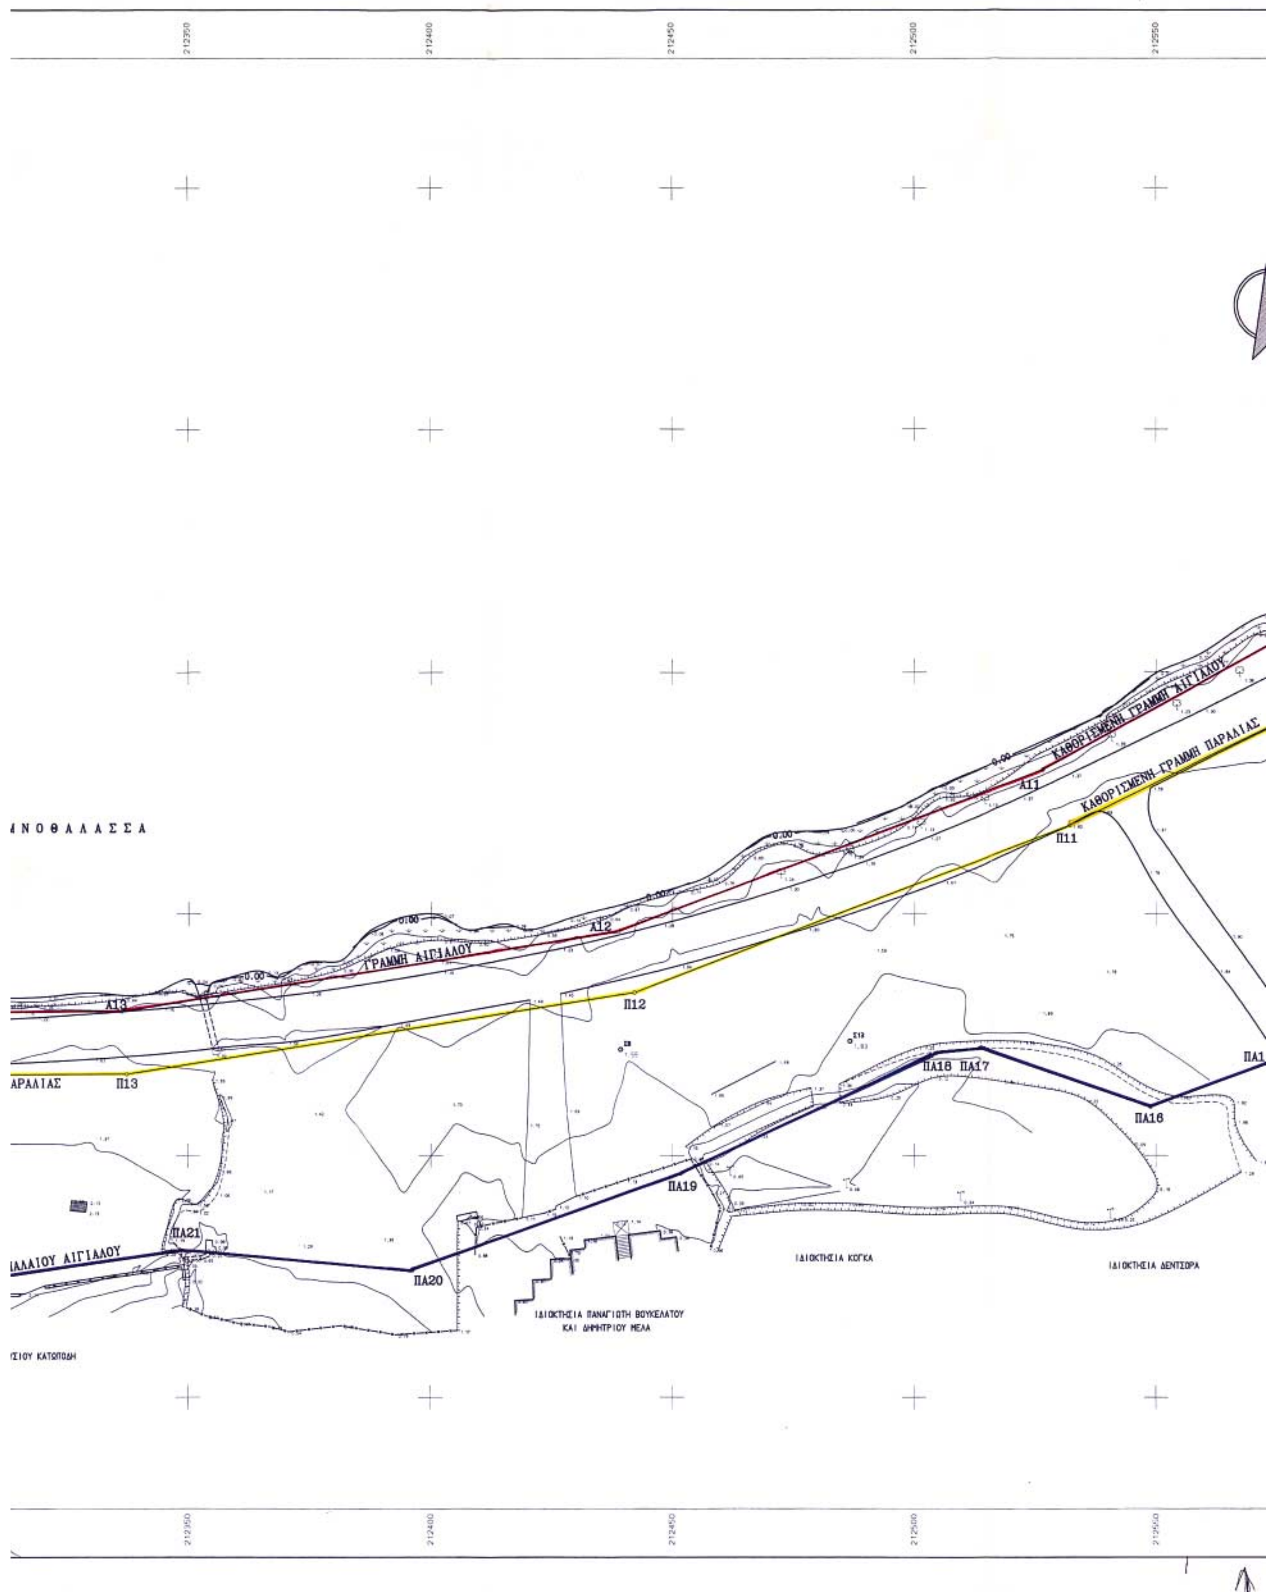

212350
212400
212450
212500
212550
ΝΟΘΑΛΑΣΣΑ
ΚΑΘΟΡΙΣΜΕΝΗ ΓΡΑΜΜΗ ΑΙΓΙΑΛΟΥ
ΚΑΘΟΡΙΣΜΕΝΗ ΓΡΑΜΜΗ ΠΑΡΑΛΙΑΣ
ΓΡΑΜΜΗ ΑΙΓΙΑΛΟΥ
0.00
Α11
Α12
Α13
Π11
Π12
Π13
ΑΡΑΛΙΑΣ
ΠΑ16
ΠΑ17
ΠΑ18
ΠΑ19
ΠΑ20
ΠΑ21
ΑΛΑΙΟΥ ΑΙΓΙΑΛΟΥ
ΙΔΙΟΚΤΗΣΙΑ ΚΟΓΚΑ
ΙΔΙΟΚΤΗΣΙΑ ΔΕΝΤΣΟΡΑ
ΙΔΙΟΚΤΗΣΙΑ ΠΑΝΑΓΙΩΤΗ ΒΟΥΚΕΛΑΤΟΥ
ΚΑΙ ΔΗΜΗΤΡΙΟΥ ΜΕΛΑ
ΣΙΟΥ ΚΑΤΩΠΟΔΗ

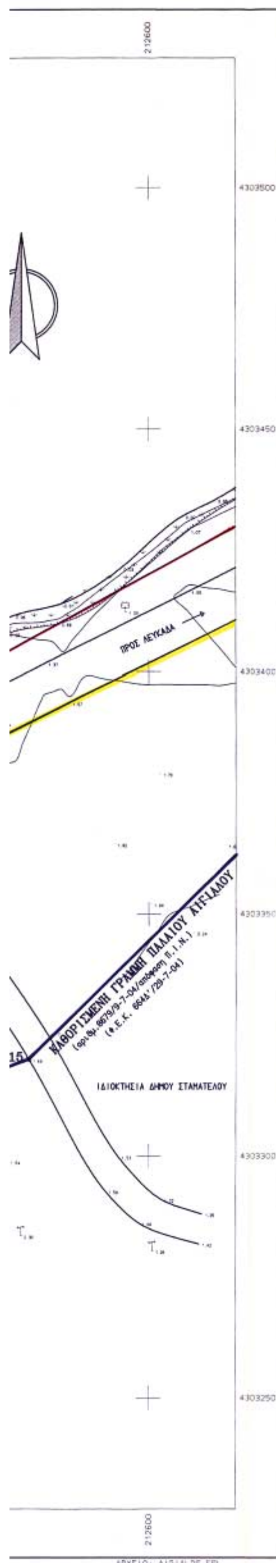

T3
T2
T1

ΕΞΑΡΤΗΣΗ ΑΠΟΤΥΠΩΣΗΣ ΑΠΟ ΕΘΝΙΚΟ ΤΡΙΓΩΝΟΜΕΤΡΙΚΟ ΔΙΚΤΥΟ

ΕΛΛΗΝΙΚΟ ΓΕΩΔΑΙΤΙΚΟ ΣΥΣΤΗΜΑ ΑΝΑΦΟΡΑΣ 1987 (ΕΓΣΑ 87)
ΕΛΛΕΙΨΟΕΙΔΕΣ ΑΝΑΦΟΡΑΣ : GRS 80
ΠΡΟΒΟΛΗ : ΕΓΚΑΡΣΙΑ ΜΕΡΚΑΤΟΡΙΚΗ
ΣΥΝΤΕΛΕΣΤΗΣ ΜΗΚΩΝ ΠΕΡΙΟΧΗΣ ΜΕΛΕΤΗΣ : 1.0006119541

ΠΙΝΑΚΑΣ ΣΥΝΤΕΤΑΓΜΕΝΩΝ ΤΡΙΓΩΝΟΜΕΤΡΙΚΩΝ ΣΗΜΕΙΩΝ

ΤΡΙΓΩΝΟΜΕΤΡΙΚΟ ΚΩΔΙΚΟΣ	ΟΝΟΜΑΣΙΑ	ΣΥΝΤΕΤΑΓΜΕΝΕΣ X	Y	ΥΨΟΜΕΤΡΟ H	ΥΨΟΣ ΒΑΘΡΟΥ	ΣΗΜΑΝΣΗ
192502	ΑΙ ΓΙΑΝΝΗΣ	211606.18	4303527.53	3.87	1.10	ΒΑΘΡΟ
192 22	ΦΑΡΟΣ ΛΕΥΚΑΔΑΣ	215153.285	4304451.100	19.046	Α.Κ.	ΦΑΡΟΣ
074 41	ΛΑΜΙΑ	218209.58	4304685.51	395.46	1.11	ΒΑΘΡΟ

ΠΙΝΑΚΑΣ ΣΥΝΤΕΤΑΓΜΕΝΩΝ ΣΤΑΣΕΩΝ - ΟΡΟΣΗΜΩΝ

ΣΤΑΣΗ - ΟΡΟΣΗΜΟ	X	Y	H
Σ1	212951.296	4303512.447	1.526
Σ2	212825.982	4303515.006	1.587
Σ3	212655.835	4303440.453	1.588
Σ5	213296.352	4303425.041	1.507
Σ7	212112.393	4303370.907	1.521
Σ5Α	212790.845	4303504.094	1.503
Σ8	212439.313	4303321.934	1.548
Σ9	211874.056	4303493.252	1.569
Σ10	211794.203	4303409.271	1.084
Σ11	211670.680	4303553.148	2.076
Σ12	211601.830	4303544.047	3.922
Σ13	212486.649	4303323.668	1.832

ΜΕΘΟΔΟΣ ΑΠΟΤΥΠΩΣΗΣ : Ταχυμετρική με γεωδαιτικό σταθμό
ΙΣΟΔΙΑΣΤΑΣΗ : 0.50 m
ΧΡΟΝΟΛΟΓΙΑ ΑΠΟΤΥΠΩΣΗΣ : Νοέμβριος 2003
ΥΨΟΜΕΤΡΙΚΗ ΑΦΕΤΗΡΙΑ : Τριγωνομετρικό "Αι Γιάννης" (H = 3.87 m)

ΥΠΟΜΝΗΜΑ

Στάση	Δρόμος
Φρύδι φυσικού πρανούς	Όριο ιδιοκτησίας
Πόδι φυσικού πρανούς	Συρματόπλεγμα
Δένδρο	Ευκάλυπτος
Στύλος ΔΕΗ	Στύλος ΟΤΕ
Εικονοστάσι	Καλάμια

ΘΕΩΡΗΘΗΚΕ
Λευκάδα 18 - 12 - 2003
Ο Προϊστάμενος Τ.Υ.Δ.Κ.

Κυριάκος Προκοπίου
Πολιτικός Μηχανικός

Ηλέγχθη για την ακρίβεια της αποτύπωσης
Λευκάδα 18 - 12 - 2003
Ο Ελέγξας

Ευάγγελος Μπέλλος
Πολιτικός Μηχανικός

ΥΠΟΜΝΗΜΑ ΕΠΙΤΡΟΠΗΣ

Το παρόν τοπογραφικό διάγραμμα συνοδεύει την από 5 - 10 - 2004 έκθεση της επιτροπής καθορισμού ορίων αιγιαλού και παραλίας. Οι κορυφές των οριογραμμών έχουν εξαρτηθεί από το Εθνικό Τριγωνομετρικό Δίκτυο με τις συντεταγμένες του πίνακος που ακολουθεί.

Οριογραμμή αιγιαλού : ——— Οριογραμμή παραλίας : - - - - -

Οριογραμμή παλαιού αιγιαλού : ———

Λευκάδα 5 - 10 - 2004

Τα μέλη της επιτροπής


1. Πάλμου Βασιλική
   Προϊσταμένη Κτηματικής Υπηρεσίας Λευκάδας
2. Προκοπίου Κυριάκος
   Προϊστάμενος Τ.Υ.Δ.Κ. Λευκάδας
3. Μοσχονάς Ευάγγελος
   Προϊστάμενος Πολεοδομίας Λευκάδας
4. Χαλμούκης Ιωάννης
   Διευθυντής ΠΕ.ΧΩ. Περιφέρειας Ιονίων Νήσων
5. Μπουλακάκης Ευάγγελος
   Λιμενάρχης Λευκάδας

ΣΥΝΤΕΤΑΓΜΕΝΕΣ ΚΟΡΥΦΩΝ

ΣΗΜΕΙΟ	X	Y	ΣΗΜΕΙΟ	X	Y	ΣΗΜΕΙΟ	X	Y
Π12	212442.161	4303333.697	Π13	212337.159	4303316.843	Π14	212279.578	4303316.514
Π15	212227.939	4303324.108	Π16	212162.172	4303346.718	Π17	212069.177	4303385.745
Π18	211916.044	4303462.035	Π19	211873.633	4303489.731	Π20	211835.731	4303539.573
ΠΑ16	212548.751	4303309.999	ΠΑ17	212513.277	4303322.159	ΠΑ18	212504.330	4303321.187
ΠΑ19	212451.622	4303296.227	ΠΑ20	212395.688	4303276.227	ΠΑ21	212348.894	4303280.306
ΠΑ22	212268.946	4303268.440	ΠΑ23	212217.567	4303286.994	ΠΑ24	212179.948	4303321.429
ΠΑ25	212093.811	4303350.615	ΠΑ26	212048.116	4303345.181	ΠΑ27	212002.054	4303363.308
ΠΑ28	211987.239	4303385.659	ΠΑ29	211955.257	4303364.599	ΠΑ30	211934.906	4303372.474
ΠΑ31	211917.115	4303413.145	ΠΑ32	211912.288	4303441.233	ΠΑ33	211887.500	4303450.000
ΠΑ34	211879.300	4303445.500	ΠΑ35	211868.857	4303459.044	ΠΑ36	211859.509	4303462.181
ΠΑ37	211836.518	4303494.914	ΠΑ38	211822.041	4303522.047	ΠΑ39	211825.033	4303537.287
Α12	212438.771	4303346.320	Α13	212336.086	4303329.837	Α14	212280.492	4303329.520
Α15	212231.024	4303336.794	Α16	212166.806	4303358.872	Α17	212074.597	4303397.569
Α18	211922.519	4303473.333	Α19	211882.797	4303499.273	Α20	211848.596	4303547.287

ΧΑΜΗΛΗ ΒΛΑΣΤΗΣΗ

ΒΡΑΧΙΑ

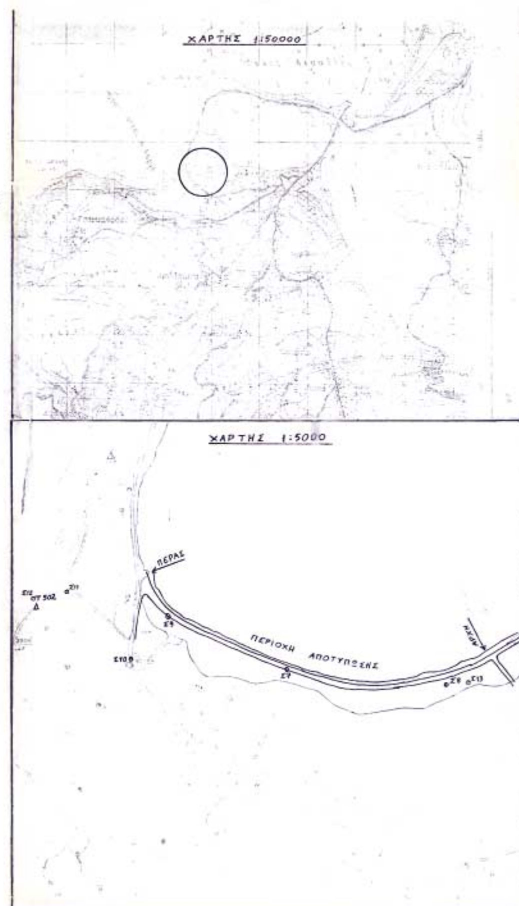

ΤΕΧΝΙΚΟ ΓΡΑΦΕΙΟ
ΜΑΡΙΑΝΝΑ ΚΑΡΦΑΚΗ
ΠΟΛΙΤΙΚΟΣ ΜΗΧΑΝΙΚΟΣ
ΞΕΝΟΦ. ΓΡΗΓΟΡΗ
ΛΕΥΚΑΔΑ

ΠΕΡΙΦΕΡΕΙΑ ΙΟΝΙΩΝ ΝΗΣΙΩΝ
Δ/ΝΣΗ ΠΕΡΙΒ/ΝΤΟΣ & ΧΩΡΟΤΑΞΙΑΣ
Συνοδεύει την 11168/5-9-05 απόφαση Γεν. Γραμματέα Π.Ι.Ν.
Κέρκυρα 6-9-05
Ο Δ/ντής ΠΕΧΩ
Ιωάννης Χαλμούκης
Μηχανικός ΠΕ

ΕΡΓΟΔΟΤΗΣ
ΒΑΣΙΛΕΙΟΣ ΚΑΚΛΑΜΑΝΗΣ
ΛΑΜΠΡΙΝΗ ΚΑΡΥΔΗ

ΕΡΓΟ
ΚΑΘΟΡΙΣΜΟΣ ΟΡΙΩΝ ΑΙΓΙΑΛΟΥ ΚΑΙ ΠΑΡΑΛΙΑΣ
ΣΤΗΝ ΠΕΡΙΟΧΗ ΓΥΡΑΣ ΔΗΜΟΤΙΚΟΥ ΔΙΑΜΕΡΙΣΜΑΤΟΣ
ΛΕΥΚΑΔΑΣ ΔΗΜΟΥ ΛΕΥΚΑΔΑΣ ΝΟΜΟΥ ΛΕΥΚΑΔΑΣ

ΘΕΣΗ
ΣΤΟ ΔΗΜΟΤΙΚΟ ΔΡΟΜΟ ΓΥΡΑΣ
ΠΡΟΣ ΠΕΡΙΟΧΗ ΑΙ ΓΙΑΝΝΗ


ΘΕΜΑ ΣΧΕΔΙΟΥ
ΤΟΠΟΓΡΑΦΙΚΟ ΔΙΑΓΡΑΜΜΑ


ΑΡΙΘΜΟΣ ΣΧΕΔΙΟΥ: T1
ΚΛΙΜΑΚΑ 1:500
ισοδιάσταση=.50

ΧΡΟΝΟΣ ΜΕΛΕΤΗΣ : ΝΟΕΜΒΡΙΟΣ 2003


ΥΠΟΓΡΑΦΗ | ΣΦΡΑΓΙΔΑ


ΜΑΡΙΑΝΝΑ Γ. ΚΑΡΦΑΚΗ
ΠΟΛΙΤΙΚΟΣ ΜΗΧΑΝΙΚΟΣ
ΕΘΝΙΚΟΥ ΜΕΤΣΟΒΕΙΟΥ ΠΟΛΥΤΕΧΝΕΙΟΥ
ΜΕΛΟΣ Τ.Ε.Ε. ΑΡΙΘΜΟΣ ΜΗΤΡΩΟΥ 44628
Λ. ΞΕΝ. ΓΡΗΓΟΡΗ ΤΗΛ. (0645) 23712
ΑΦΜ 029638943 ΔΟΥ ΛΕΥΚΑΔΑΣ

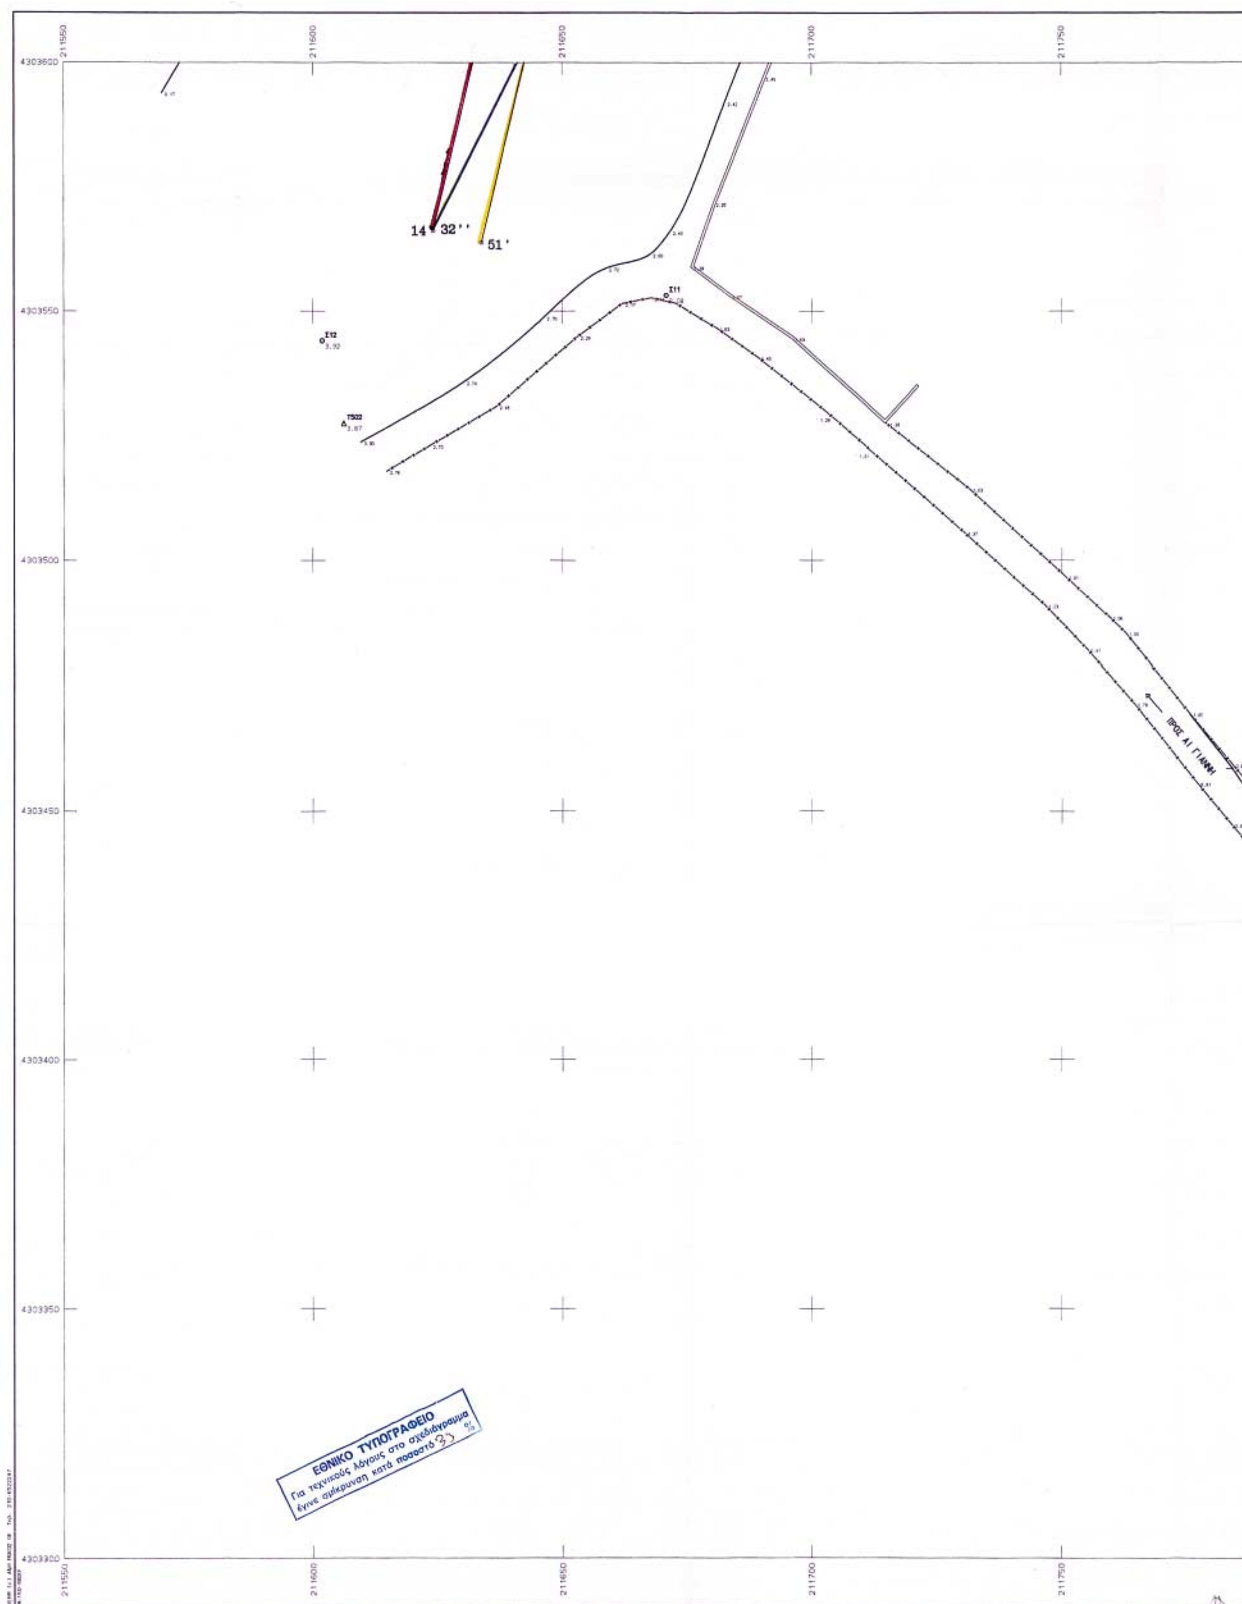
211550
211600
211650
211700
211750
4303600
4303550
4303500
4303450
4303400
4303350
4303300
14
32''
51'
ΕΘΝΙΚΟ ΤΥΠΟΓΡΑΦΕΙΟ
Για τεχνικούς λόγους στο σχεδιάγραμμα
έγινε σμίκρυνση κατά ποσοστό 30 %

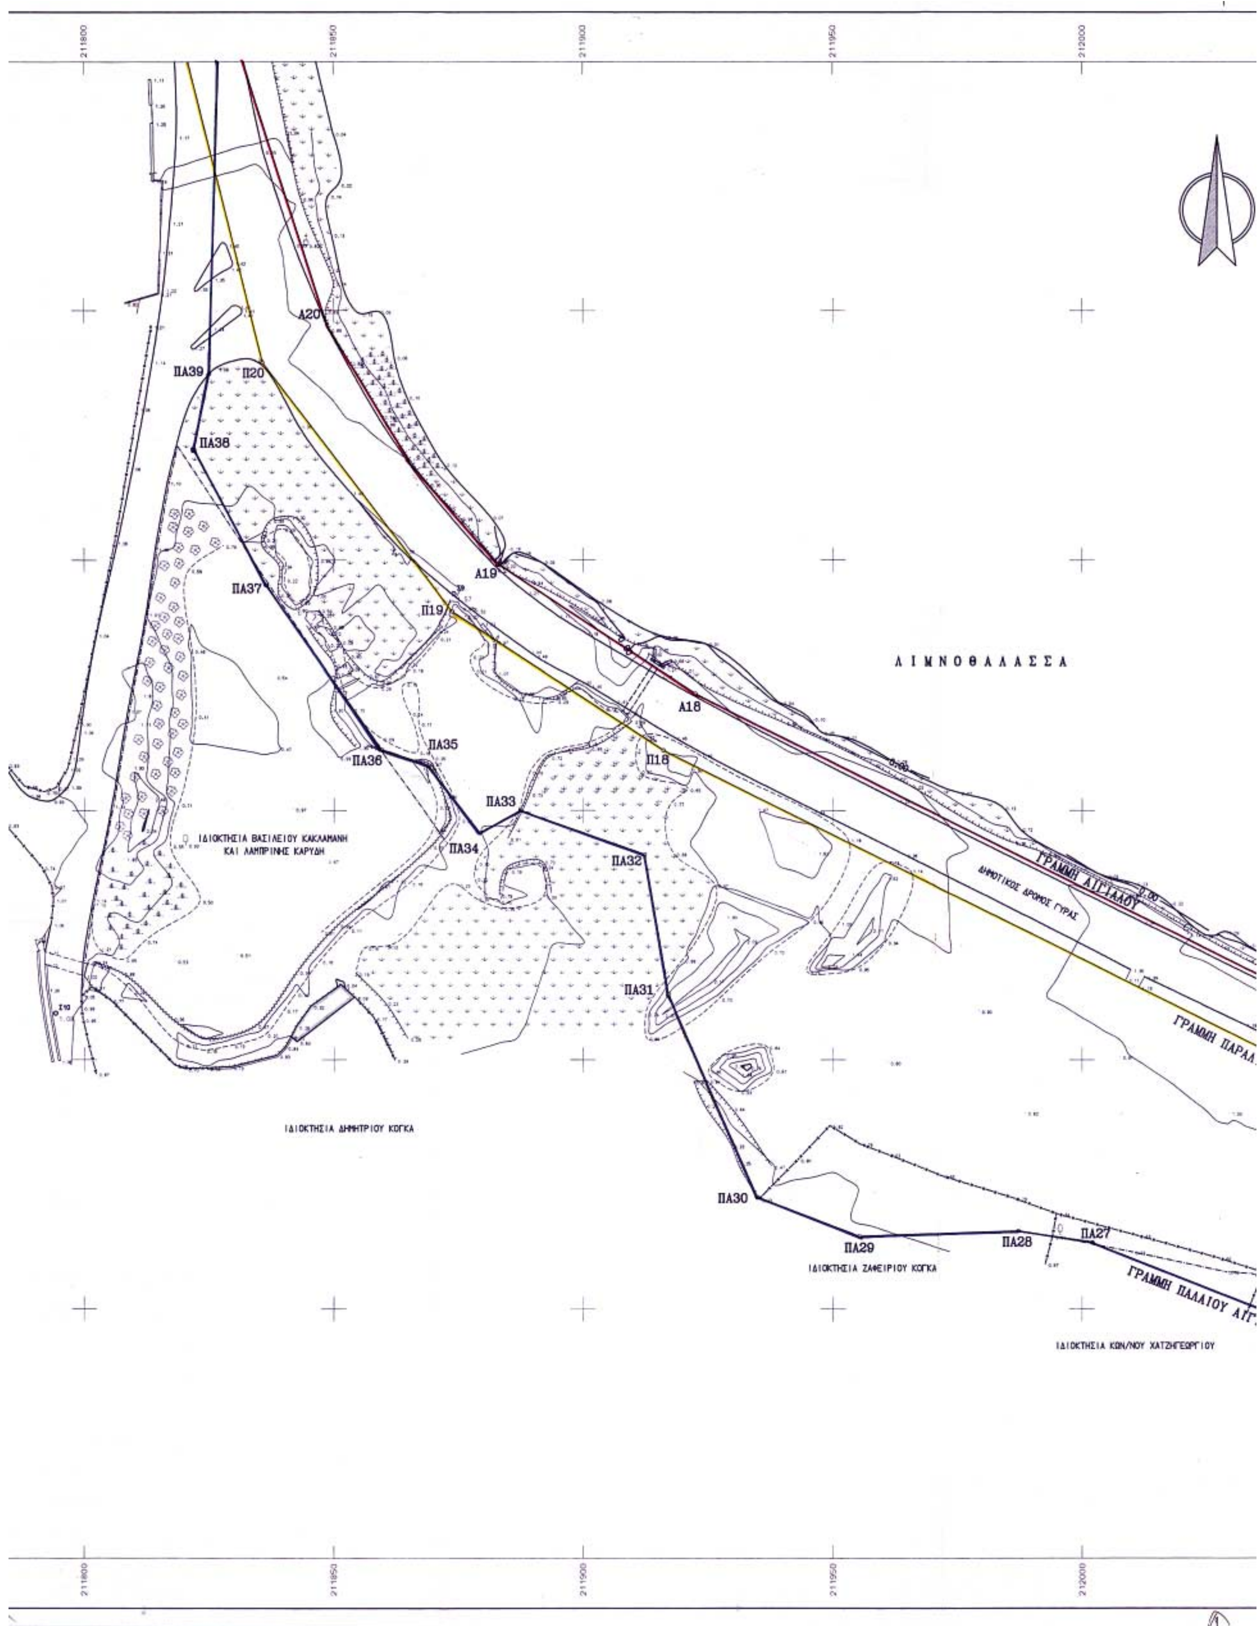

211800
211850
211900
211950
212000
ΠΑ39
Π20
Α20
ΠΑ38
ΠΑ37
Α19
Π19
ΛΙΜΝΟΘΑΛΑΣΣΑ
Α18
ΠΑ35
ΠΑ36
Π18
ΠΑ33
ΠΑ34
ΠΑ32
ΙΔΙΟΚΤΗΣΙΑ ΒΑΣΙΛΕΙΟΥ ΚΑΚΛΑΜΑΝΗ
ΚΑΙ ΛΑΜΠΡΙΝΗΣ ΚΑΡΥΔΗ
ΓΡΑΜΜΗ ΑΙΓΙΑΛΟΥ
ΔΗΜΟΤΙΚΟΣ ΔΡΟΜΟΣ ΓΥΡΑΣ
ΠΑ31
ΓΡΑΜΜΗ ΠΑΡΑΛ
ΙΔΙΟΚΤΗΣΙΑ ΔΗΜΗΤΡΙΟΥ ΚΟΓΚΑ
ΠΑ30
ΠΑ29
ΠΑ28
ΠΑ27
ΙΔΙΟΚΤΗΣΙΑ ΖΑΦΕΙΡΙΟΥ ΚΟΓΚΑ
ΓΡΑΜΜΗ ΠΑΛΑΙΟΥ ΑΙΓ
ΙΔΙΟΚΤΗΣΙΑ ΚΩΝ/ΝΟΥ ΧΑΤΖΗΓΕΩΡΓΙΟΥ

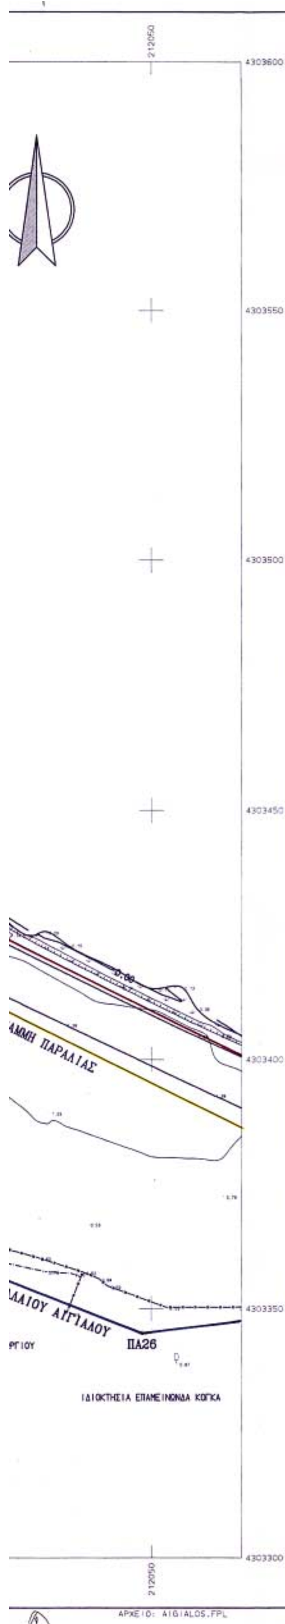

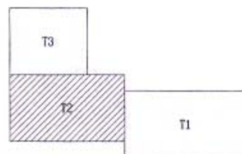

ΕΞΑΡΤΗΣΗ ΑΠΟΤΥΠΩΣΗΣ ΑΠΟ ΕΘΝΙΚΟ ΤΡΙΓΩΝΟΜΕΤΡΙΚΟ ΔΙΚΤΥΟ

ΕΛΛΗΝΙΚΟ ΓΕΩΔΑΙΤΙΚΟ ΣΥΣΤΗΜΑ ΑΝΑΦΟΡΑΣ 1987 (ΕΓΣΑ 87)
ΕΛΛΕΙΨΟΕΙΔΕΣ ΑΝΑΦΟΡΑΣ : GRS 80
ΠΡΟΒΟΛΗ : ΕΓΚΑΡΣΙΑ ΜΕΡΚΑΤΟΡΙΚΗ
ΣΥΝΤΕΛΕΣΤΗΣ ΜΗΚΩΝ ΠΕΡΙΟΧΗΣ ΜΕΛΕΤΗΣ : 1.0006119541

ΠΙΝΑΚΑΣ ΣΥΝΤΕΤΑΓΜΕΝΩΝ ΤΡΙΓΩΝΟΜΕΤΡΙΚΩΝ ΣΗΜΕΙΩΝ

ΤΡΙΓΩΝΟΜΕΤΡΙΚΟ ΚΩΔΙΚΟΣ ΟΝΟΜΑΣΙΑ	ΣΥΝΤΕΤΑΓΜΕΝΕΣ X	Y	ΥΨΟΜΕΤΡΟ H	ΥΨΟΣ ΒΑΘΡΟΥ	ΣΗΜΑΝΣΗ
192502 ΑΙ ΓΙΑΝΝΗΣ	211606.18	4303527.53	3.87	1.10	ΒΑΘΡΟ
192 22 ΦΑΡΟΣ ΛΕΥΚΑΔΑΣ	215153.285	4304451.100	19.046	Α.Κ.	ΦΑΡΟΣ
074 41 ΛΑΜΙΑ	218209.58	4304685.51	395.46	1.11	ΒΑΘΡΟ

ΠΙΝΑΚΑΣ ΣΥΝΤΕΤΑΓΜΕΝΩΝ ΣΤΑΣΕΩΝ - ΟΡΟΣΗΜΩΝ

ΣΤΑΣΗ - ΟΡΟΣΗΜΟ	X	Y	H
Σ1	212951.296	4303512.447	1.526
Σ2	212825.982	4303515.006	1.587
Σ3	212655.835	4303440.453	1.588
Σ5	213296.352	4303425.041	1.507
Σ7	212112.393	4303370.907	1.521
Σ5Α	212790.845	4303504.094	1.503
Σ8	212439.313	4303321.934	1.548
Σ9	211874.056	4303493.252	1.569
Σ10	211794.203	4303409.271	1.084
Σ11	211670.680	4303553.148	2.076
Σ12	211601.830	4303544.047	3.922
Σ13	212486.649	4303323.668	1.832

ΜΕΘΟΔΟΣ ΑΠΟΤΥΠΩΣΗΣ : Ταχυμετρική με γεωδαιτικό σταθμό
ΙΣΟΔΙΑΣΤΑΣΗ : 0.50 m
ΧΡΟΝΟΛΟΓΙΑ ΑΠΟΤΥΠΩΣΗΣ : Νοέμβριος 2003
ΥΨΟΜΕΤΡΙΚΗ ΑΦΕΤΗΡΙΑ : Τριγωνομετρικό "Αι Γιάννης" (H = 3.87 m)

ΥΠΟΜΝΗΜΑ

Στάση	Δρόμος
Φρύδι φυσικού πρανούς	Όριο ιδιοκτησίας
Πόδι φυσικού πρανούς	Συρματόπλεγμα
Δένδρο	Ευκάλυπτος
Στύλος ΔΕΗ	Στύλος ΟΤΕ
Εικονοστάσι	Καλάμια

ΘΕΩΡΗΘΗΚΕ
Λευκάδα 18 - 12 - 2003
Ο Προϊστάμενος Τ.Υ.Δ.Κ.

Κυριάκος Προκοπίου
Πολιτικός Μηχανικός

Ελέγχθη για την ακρίβεια της αποτύπωσης
Λευκάδα 18 - 12 - 2003
Ο Ελέγξας

Ευάγγελος Μπέλλος
Πολιτικός Μηχανικός

ΥΠΟΜΝΗΜΑ ΕΠΙΤΡΟΠΗΣ

Το παρόν τοπογραφικό διάγραμμα συνοδεύει την από 5 - 10 - 2004 έκθεση της επιτροπής καθορισμού ορίων αιγιαλού και παραλίας. Οι κορυφές των οριογραμμών έχουν εξαρτηθεί από το Εθνικό Τριγωνομετρικό Δίκτυο με τις συντεταγμένες του πίνακος που ακολουθεί.

Οριογραμμή αιγιαλού : ------------ Οριογραμμή παραλίας : ------------

Οριογραμμή παλαιού αιγιαλού : ------------


Λευκάδα 5 - 10 - 2004

Τα μέλη της επιτροπής

1. Πάλμου Βασιλική
   Προϊσταμένη Κτηματικής Υπηρεσίας Λευκάδας
2. Προκοπίου Κυριάκος
   Προϊστάμενος Τ.Υ.Δ.Κ. Λευκάδας
3. Μοσχονάς Ευάγγελος
   Προϊστάμενος Πολεοδομίας Λευκάδας
4. Χαλμούκης Ιωάννης
   Διευθυντής ΠΕ.ΧΩ. Περιφέρειας Ιονίων Νήσων
5. Μπουλακάκης Ευάγγελος
   Λιμενάρχης Λευκάδας

ΣΥΝΤΕΤΑΓΜΕΝΕΣ ΚΟΡΥΦΩΝ

ΣΗΜΕΙΟ	X	Y	ΣΗΜΕΙΟ	X	Y	ΣΗΜΕΙΟ	X	Y
Π12	212442.161	4303333.687	Π13	212337.159	4303316.843	Π14	212279.578	4303316.514
Π15	212227.939	4303324.108	Π16	212162.172	4303346.718	Π17	212069.177	4303385.745
Π18	211916.044	4303462.035	Π19	211873.633	4303489.731	Π20	211805.731	4303539.573
ΠΑ16	212548.751	4303309.999	ΠΑ17	212513.277	4303322.159	ΠΑ18	212504.330	4303321.187
ΠΑ19	212451.622	4303296.227	ΠΑ20	212395.688	4303276.227	ΠΑ21	212348.894	4303280.306
ΠΑ22	212268.846	4303268.440	ΠΑ23	212217.567	4303286.994	ΠΑ24	212179.948	4303321.429
ΠΑ25	212093.811	4303350.615	ΠΑ26	212048.116	4303345.181	ΠΑ27	212000.054	4303363.308
ΠΑ28	211987.239	4303365.659	ΠΑ29	211955.257	4303364.599	ΠΑ30	211934.906	4303372.474
ΠΑ31	211917.115	4303413.145	ΠΑ32	211912.288	4303441.233	ΠΑ33	211887.500	4303450.000
ΠΑ34	211879.300	4303445.500	ΠΑ35	211868.857	4303459.044	ΠΑ36	211859.509	4303462.181
ΠΑ37	211836.518	4303494.914	ΠΑ38	211822.041	4303522.047	ΠΑ39	211825.033	4303537.287
Α12	212438.771	4303346.320	Α13	212306.086	4303329.837	Α14	212280.492	4303329.520
Α15	212231.024	4303336.794	Α16	212166.806	4303358.872	Α17	212074.597	4303397.569
Α18	211922.519	4303473.333	Α19	211882.797	4303499.273	Α20	211848.596	4303547.287

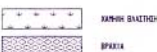

ΤΕΧΝΙΚΟ ΓΡΑΦΕΙΟ
ΜΑΡΙΑΝΝΑ ΚΑΡΦΑΚΗ
ΠΟΛΙΤΙΚΟΣ ΜΗΧΑΝΙΚΟΣ
ΞΕΝΟΦ. ΓΡΗΓΟΡΗ
ΛΕΥΚΑΔΑ

ΠΕΡΙΦΕΡΕΙΑ ΙΟΝΙΩΝ ΝΗΣΙΩΝ
Δ/ΝΣΗ ΠΕΡΙΒ/ΝΤΟΣ & ΧΩΡΟΤΑΞΙΑΣ
Συνοδεύει την 4468/5-9-05 απόφαση Γεν. Γραμματέα Π.Ι.Ν.
Κέρκυρα 6-9-05
Ο Δ/ντής ΠΕΧΩ
Ιωάννης Χαλμούκης
Μηχανικός ΠΕ

ΕΡΓΟΔΟΤΗΣ
ΒΑΣΙΛΕΙΟΣ ΚΑΚΛΑΜΑΝΗΣ
ΛΑΜΠΡΙΝΗ ΚΑΡΥΔΗ

ΕΡΓΟ
ΚΑΘΟΡΙΣΜΟΣ ΟΡΙΩΝ ΑΙΓΙΑΛΟΥ ΚΑΙ ΠΑΡΑΛΙΑΣ ΣΤΗΝ ΠΕΡΙΟΧΗ ΓΥΡΑΣ ΔΗΜΟΤΙΚΟΥ ΔΙΑΜΕΡΙΣΜΑΤΟΣ ΛΕΥΚΑΔΑΣ ΔΗΜΟΥ ΛΕΥΚΑΔΑΣ ΝΟΜΟΥ ΛΕΥΚΑΔΑΣ

ΘΕΣΗ
ΣΤΟ ΔΗΜΟΤΙΚΟ ΔΡΟΜΟ ΓΥΡΑΣ ΠΡΟΣ ΠΕΡΙΟΧΗ ΑΙ ΓΙΑΝΝΗ

ΘΕΜΑ ΣΧΕΔΙΟΥ
ΤΟΠΟΓΡΑΦΙΚΟ ΔΙΑΓΡΑΜΜΑ

ΑΡΙΘΜΟΣ ΣΧΕΔΙΟΥ: Τ2


ΚΛΙΜΑΚΑ 1:500


ισοδιάσταση=.50


ΧΡΟΝΟΣ ΜΕΛΕΤΗΣ : ΝΟΕΜΒΡΙΟΣ 2003

ΥΠΟΓΡΑΦΗ | ΣΦΡΑΓΙΔΑ

ΜΑΡΙΑΝΝΑ Γ. ΚΑΡΦΑΚΗ
ΠΟΛΙΤΙΚΟΣ ΜΗΧΑΝΙΚΟΣ
ΕΘΝΙΚΟΥ ΜΕΤΣΟΒΕΙΟΥ ΠΟΛΥΤΕΧΝΕΙΟΥ
ΜΕΛΟΣ Τ.Ε.Ε. ΑΡΙΘΜΟΣ ΜΗΤΡΩΟΥ 44628
Λ. ΞΕΝ. ΓΡΗΓΟΡΗ ΤΗΛ. (0645) 23712
ΑΦΜ 07963 143 ΔΟΥ ΛΕΥΚΑΔΑΣ

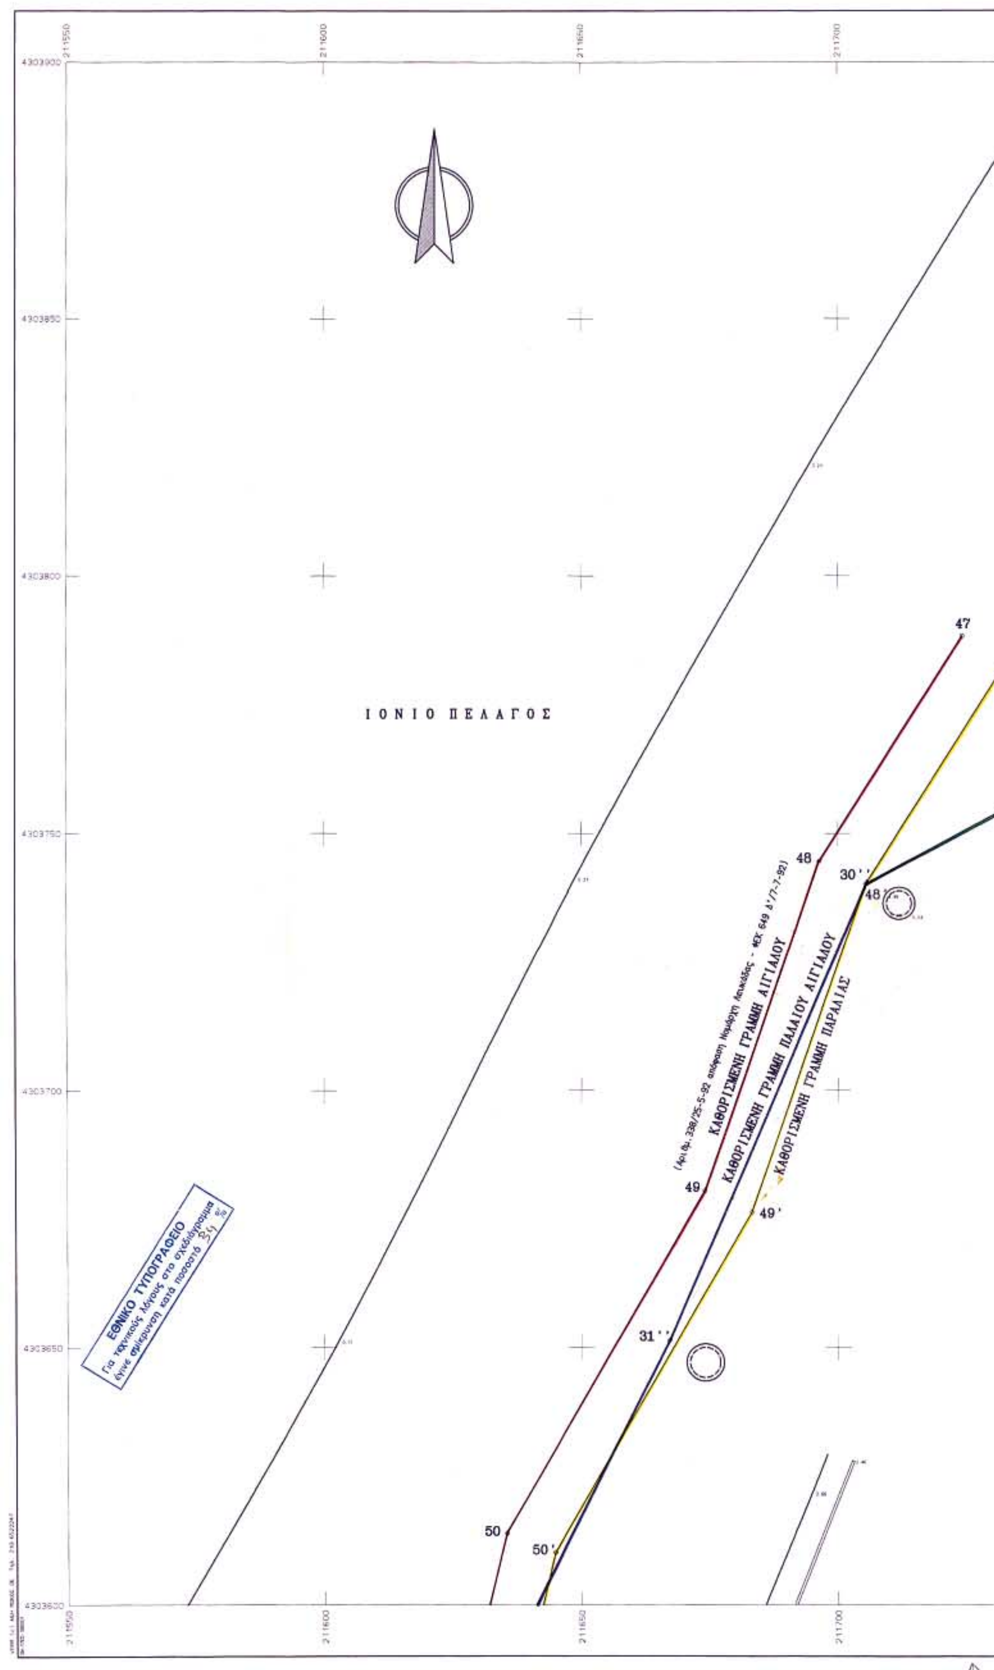
211550
211600
211650
211700
4303900
4303850
4303800
4303750
4303700
4303650
4303600
ΙΟΝΙΟ ΠΕΛΑΓΟΣ
47
48
30''
48'
49
49'
31''
50
50'
(Αρ.θρ. 338/25-5-92 απόφαση Νομάρχη Λευκάδας - ΦΕΚ 649 Δ'/7-7-92)
ΚΑΘΟΡΙΣΜΕΝΗ ΓΡΑΜΜΗ ΑΙΓΙΑΛΟΥ
ΚΑΘΟΡΙΣΜΕΝΗ ΓΡΑΜΜΗ ΠΑΛΑΙΟΥ ΑΙΓΙΑΛΟΥ
ΚΑΘΟΡΙΣΜΕΝΗ ΓΡΑΜΜΗ ΠΑΡΑΛΙΑΣ
ΕΘΝΙΚΟ ΤΥΠΟΓΡΑΦΕΙΟ
Για τεχνικούς λόγους στο σχεδιάγραμμα
έγινε σμίκρυνση κατά ποσοστό 34 %

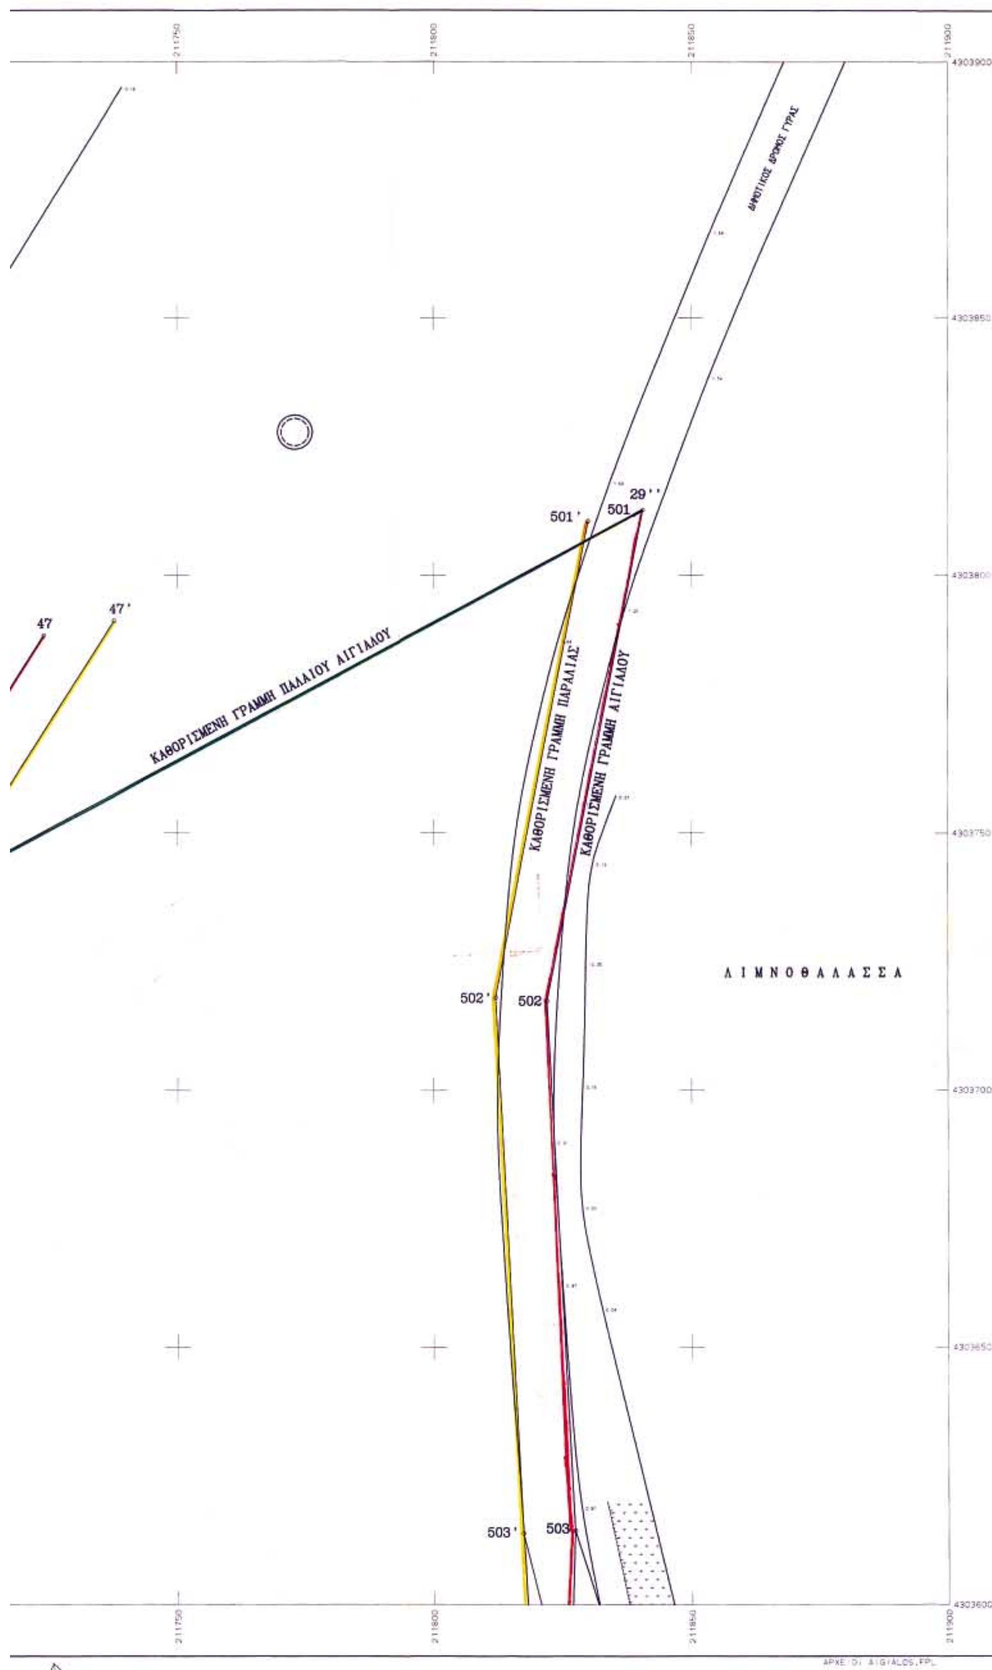
ΔΗΜΟΤΙΚΟΣ ΔΡΟΜΟΣ ΓΥΡΑΣ
29''
501'
501
47
47'
ΚΑΘΟΡΙΣΜΕΝΗ ΓΡΑΜΜΗ ΠΑΛΑΙΟΥ ΑΙΓΙΑΛΟΥ
ΚΑΘΟΡΙΣΜΕΝΗ ΓΡΑΜΜΗ ΠΑΡΑΛΙΑΣ
ΚΑΘΟΡΙΣΜΕΝΗ ΓΡΑΜΜΗ ΑΙΓΙΑΛΟΥ
ΛΙΜΝΟΘΑΛΑΣΣΑ
502'
502
503'
503
211750
211800
211850
211900
4303900
4303850
4303800
4303750
4303700
4303650
4303600

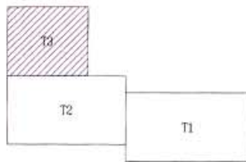

ΕΞΑΡΤΗΣΗ ΑΠΟΤΥΠΩΣΗΣ ΑΠΟ ΕΘΝΙΚΟ ΤΡΙΓΩΝΟΜΕΤΡΙΚΟ ΔΙΚΤΥΟ

ΕΛΛΗΝΙΚΟ ΓΕΩΔΑΙΤΙΚΟ ΣΥΣΤΗΜΑ ΑΝΑΦΟΡΑΣ 1987 (ΕΓΣΑ 87)
ΕΛΛΕΙΨΟΕΙΔΕΣ ΑΝΑΦΟΡΑΣ : GRS 80
ΠΡΟΒΟΛΗ : ΕΓΚΑΡΣΙΑ ΜΕΡΚΑΤΟΡΙΚΗ
ΣΥΝΤΕΛΕΣΤΗΣ ΜΗΚΩΝ ΠΕΡΙΟΧΗΣ ΜΕΛΕΤΗΣ : 1.0006119541

ΠΙΝΑΚΑΣ ΣΥΝΤΕΤΑΓΜΕΝΩΝ ΤΡΙΓΩΝΟΜΕΤΡΙΚΩΝ ΣΗΜΕΙΩΝ

ΤΡΙΓΩΝΟΜΕΤΡΙΚΟ ΚΩΔΙΚΟΣ	ΟΝΟΜΑΣΙΑ	ΣΥΝΤΕΤΑΓΜΕΝΕΣ X	Y	ΥΨΟΜΕΤΡΟ H	ΥΨΟΣ ΒΑΘΡΟΥ	ΣΗΜΑΝΣΗ
192502	ΑΙ ΓΙΑΝΝΗΣ	211606.18	4303527.53	3.87	1.10	ΒΑΘΡΟ
192 22	ΦΑΡΟΣ ΛΕΥΚΑΔΑΣ	215153.285	4304451.100	19.046	Α.Κ.	ΦΑΡΟΣ
074 41	ΛΑΜΙΑ	218209.58	4304685.51	395.46	1.11	ΒΑΘΡΟ

ΠΙΝΑΚΑΣ ΣΥΝΤΕΤΑΓΜΕΝΩΝ ΣΤΑΣΕΩΝ - ΟΡΟΣΗΜΩΝ

ΣΤΑΣΗ - ΟΡΟΣΗΜΟ	X	Y	H
Σ1	212951.296	4303512.447	1.526
Σ2	212825.982	4303515.006	1.587
Σ3	212655.835	4303440.453	1.588
Σ5	213296.352	4303425.041	1.507
Σ7	212112.393	4303370.907	1.521
Σ5Α	212790.845	4303504.094	1.503
Σ8	212439.313	4303321.934	1.548
Σ9	211874.056	4303493.252	1.569
Σ10	211794.203	4303409.271	1.084
Σ11	211670.680	4303553.148	2.076
Σ12	211601.830	4303544.047	3.922
Σ13	212486.649	4303323.668	1.832

ΜΕΘΟΔΟΣ ΑΠΟΤΥΠΩΣΗΣ : Ταχυμετρική με γεωδαιτικό σταθμό
ΙΣΟΔΙΑΣΤΑΣΗ : 0.50 m
ΧΡΟΝΟΛΟΓΙΑ ΑΠΟΤΥΠΩΣΗΣ : Νοέμβριος 2003
ΥΨΟΜΕΤΡΙΚΗ ΑΦΕΤΗΡΙΑ : Τριγωνομετρικό "Αϊ Γιάννης" (H = 3.87 m)

ΥΠΟΜΝΗΜΑ

Στάση	Δρόμος
Φρύδι φυσικού πρανούς	Όριο ιδιοκτησίας
Πόδι φυσικού πρανούς	Συρματόπλεγμα
Δένδρο	Ευκάλυπτος
Στύλος ΔΕΗ	Στύλος ΟΤΕ
Εικονοστάσι	Καλάμια

ΘΕΩΡΗΘΗΚΕ
Λευκάδα 18 - 12 - 2003
Ο Προϊστάμενος Τ.Υ.Δ.Κ.

Κυριάκος Προκοπίου
Πολιτικός Μηχανικός

Ηλέγχθη για την ακρίβεια της αποτύπωσης
Λευκάδα 18 - 12 - 2003
Ο Ελέγξας

Ευάγγελος Μπέλλος
Πολιτικός Μηχανικός

ΥΠΟΜΝΗΜΑ ΕΠΙΤΡΟΠΗΣ

Το παρόν τοπογραφικό διάγραμμα συνοδεύει την από 5 - 10 - 2004 έκθεση της επιτροπής καθορισμού ορίων αιγιαλού και παραλίας. Οι κορυφές των οριογραμμών έχουν εξαρτηθεί από το Εθνικό Τριγωνομετρικό Δίκτυο με τις συντεταγμένες του πίνακος που ακολουθεί.

Οριογραμμή αιγιαλού : ——— Οριογραμμή παραλίας : - - - - -

Οριογραμμή παλαιού αιγιαλού : ———

Λευκάδα 5 - 10 - 2004

Τα μέλη της επιτροπής

1. Πάλμου Βασιλική
   Προϊσταμένη Κτηματικής Υπηρεσίας Λευκάδας
2. Προκοπίου Κυριάκος
   Προϊστάμενος Τ.Υ.Δ.Κ. Λευκάδας
3. Μοσχονάς Ευάγγελος
   Προϊστάμενος Πολεοδομίας Λευκάδας
4. Χαλμούκης Ιωάννης
   Διευθυντής ΠΕ.ΧΩ. Περιφέρειας Ιονίων Νήσων
5. Μπουλακάκης Ευάγγελος
   Λιμενάρχης Λευκάδας

ΣΥΝΤΕΤΑΓΜΕΝΕΣ ΚΟΡΥΦΩΝ

ΣΗΜΕΙΟ	X	Y	ΣΗΜΕΙΟ	X	Y	ΣΗΜΕΙΟ	X	Y
Π12	212442.161	4303333.697	Π13	212337.159	4303316.843	Π14	212279.578	4303316.514
Π15	212227.939	4303324.108	Π16	212162.172	4303346.718	Π17	212069.177	4303385.745
Π18	211916.044	4303462.035	Π19	211873.633	4303489.731	Π20	211835.731	4303539.573
ΠΑ16	212548.751	4303309.999	ΠΑ17	212513.277	4303322.159	ΠΑ18	212504.330	4303321.187
ΠΑ19	212451.622	4303296.227	ΠΑ20	212395.688	4303276.227	ΠΑ21	212348.894	4303280.306
ΠΑ22	212268.846	4303268.440	ΠΑ23	212217.567	4303266.994	ΠΑ24	212179.948	4303321.429
ΠΑ25	212093.811	4303350.615	ΠΑ26	212048.116	4303345.181	ΠΑ27	212002.054	4303363.309
ΠΑ28	211987.299	4303365.659	ΠΑ29	211955.257	4303364.599	ΠΑ30	211934.906	4303372.474
ΠΑ31	211917.115	4303413.145	ΠΑ32	211912.288	4303441.233	ΠΑ33	211887.500	4303450.000
ΠΑ34	211879.300	4303445.500	ΠΑ35	211868.857	4303459.044	ΠΑ36	211859.509	4303462.181
ΠΑ37	211836.518	4303494.914	ΠΑ38	211822.041	4303522.047	ΠΑ39	211825.033	4303537.287
Α12	212438.771	4303346.320	Α13	212336.086	4303329.837	Α14	212280.492	4303329.520
Α15	212231.024	4303336.794	Α16	212166.806	4303358.872	Α17	212074.597	4303397.569
Α18	211922.519	4303473.339	Α19	211882.797	4303489.273	Α20	211848.596	4303547.287

ΧΑΜΗΛΗ ΒΛΑΣΤΗΣΗ

ΒΡΑΧΙΑ

ΤΕΧΝΙΚΟ ΓΡΑΦΕΙΟ
ΜΑΡΙΑΝΝΑ ΚΑΡΦΑΚΗ
ΠΟΛΙΤΙΚΟΣ ΜΗΧΑΝΙΚΟΣ
ΞΕΝΟΦ. ΓΡΗΓΟΡΗ
ΛΕΥΚΑΔΑ

ΠΕΡΙΦΕΡΕΙΑ ΙΟΝΙΩΝ ΝΗΣΙΩΝ
Δ/ΝΣΗ ΠΕΡΙΒ/ΝΤΟΣ & ΧΩΡΟΤΑΞΙΑΣ
Συνοδεύει την 11168/5-9-07 απόφαση Γεν. Γραμματέα Π.Ι.Ν.
Κέρκυρα 6-9-07
Ο Δ/ντής ΠΕΧΩ

Ιωάννης Χαλμούκης
Μηχανικός ΠΕ

ΕΡΓΟΔΟΤΗΣ

ΒΑΣΙΛΕΙΟΣ ΚΑΚΛΑΜΑΝΗΣ
ΛΑΜΠΡΙΝΗ ΚΑΡΥΔΗ

ΕΡΓΟ

ΚΑΘΟΡΙΣΜΟΣ ΟΡΙΩΝ ΑΙΓΙΑΛΟΥ ΚΑΙ ΠΑΡΑΛΙΑΣ
ΣΤΗΝ ΠΕΡΙΟΧΗ ΓΥΡΑΣ ΔΗΜΟΤΙΚΟΥ ΔΙΑΜΕΡΙΣΜΑΤΟΣ
ΛΕΥΚΑΔΑΣ ΔΗΜΟΥ ΛΕΥΚΑΔΑΣ ΝΟΜΟΥ ΛΕΥΚΑΔΑΣ

ΘΕΣΗ

ΣΤΟ ΔΗΜΟΤΙΚΟ ΔΡΟΜΟ ΓΥΡΑΣ
ΠΡΟΣ ΠΕΡΙΟΧΗ ΑΙ ΓΙΑΝΝΗ

ΘΕΜΑ ΣΧΕΔΙΟΥ: ΤΟΠΟΓΡΑΦΙΚΟ ΔΙΑΓΡΑΜΜΑ

ΑΡΙΘΜΟΣ ΣΧΕΔΙΟΥ: Τ3

ΚΛΙΜΑΚΑ 1:500

ισοδιάσταση=.50

ΧΡΟΝΟΣ ΜΕΛΕΤΗΣ : ΝΟΕΜΒΡΙΟΣ 2003

ΥΠΟΓΡΑΦΗ	ΣΦΡΑΓΙΔΑ
	ΜΑΡΙΑΝΝΑ Γ. ΚΑΡΦΑΚΗ ΠΟΛΙΤΙΚΟΣ ΜΗΧΑΝΙΚΟΣ ΕΘΝΙΚΟΥ ΜΕΤΣΟΒΕΙΟΥ ΠΟΛΥΤΕΧΝΕΙΟΥ ΜΕΛΟΣ Τ.Ε.Ε. ΑΡΙΘΜΟΣ ΜΗΤΡΩΟΥ 44626 Λ. ΞΕΝ. ΓΡΗΓΟΡΗ ΤΗΛ. (0645) 23712 ΑΦΜ 029634343 ΔΟΥ ΛΕΥΚΑΔΑΣ